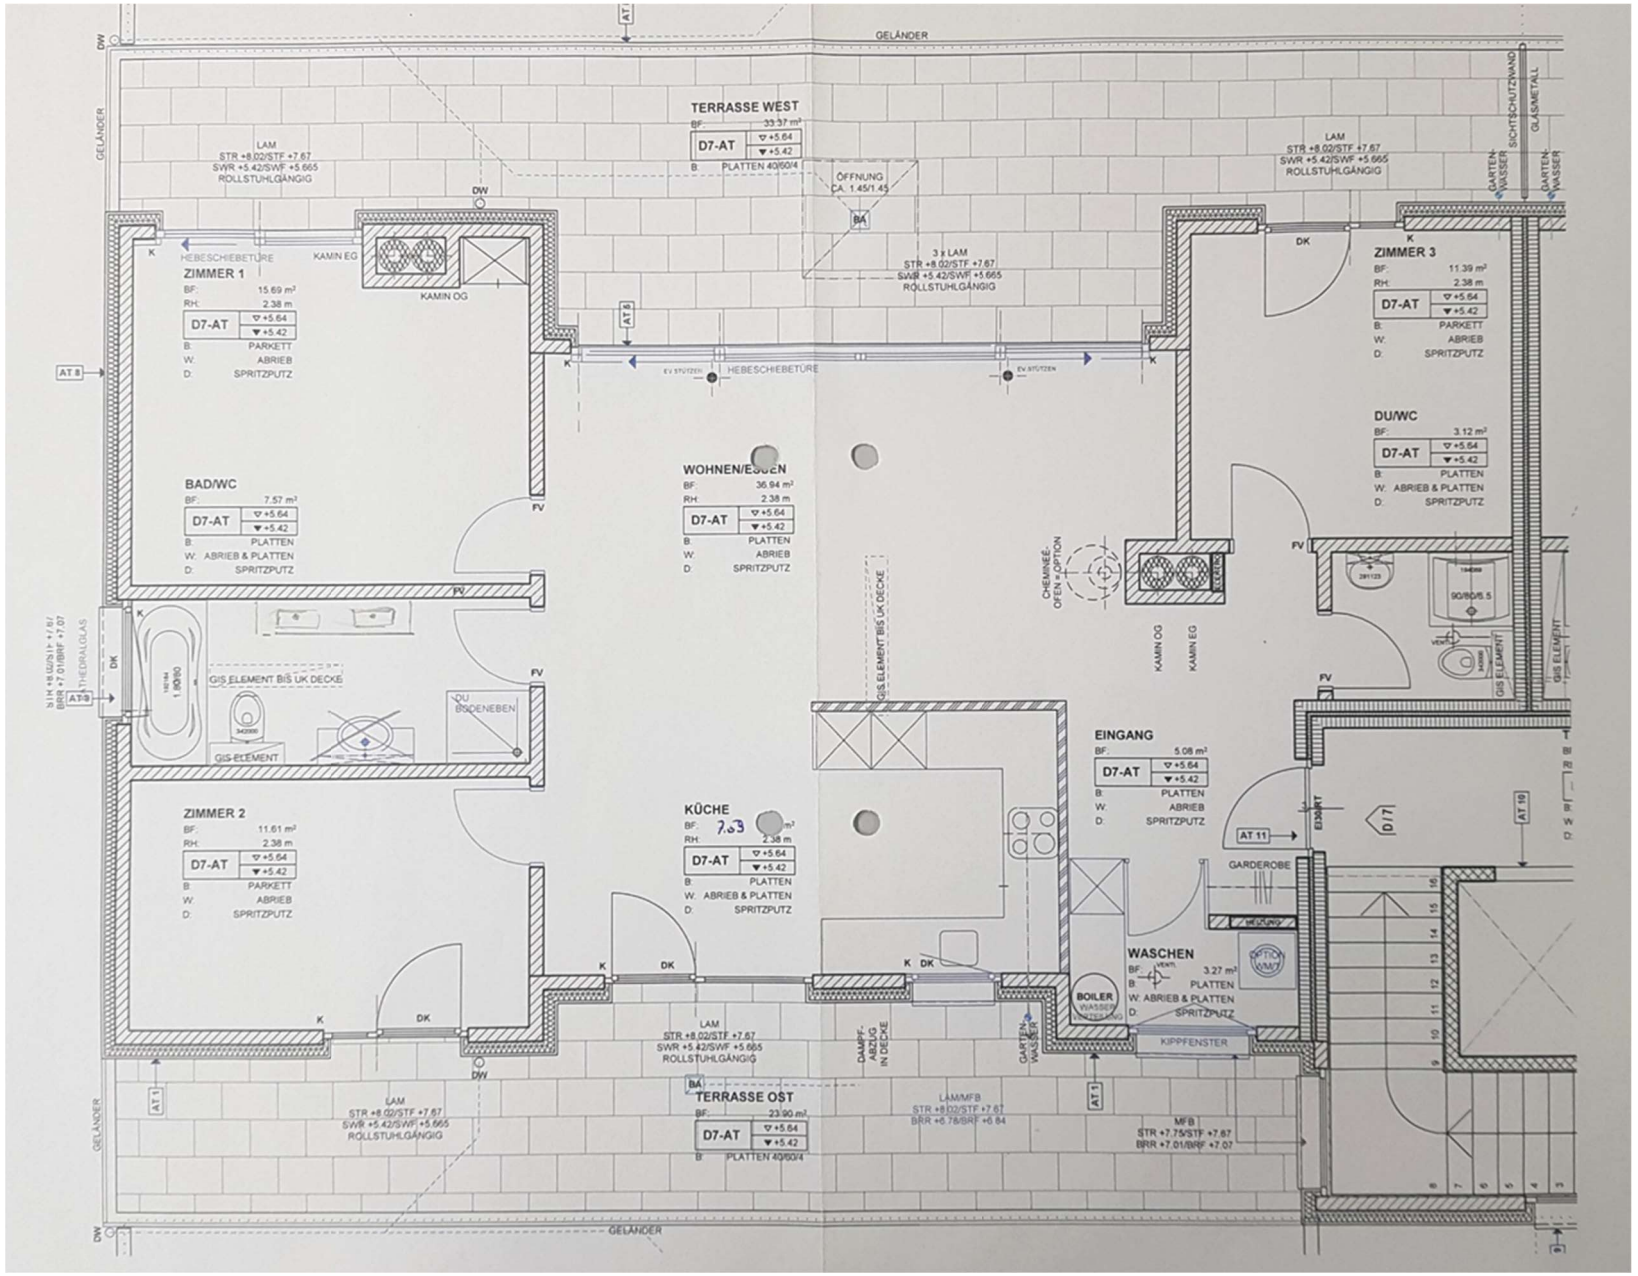

TERRASSE WEST
BF: 33.37 m²
D7-AT
B: PLATTEN 40/60/4
ÖFFNUNG CA. 1.45/1.45
LAM STR +8.02/STF +7.67 SWR +5.42/SWF +5.665 ROLLSTUHLGÄNGIG
3 x LAM STR +8.02/STF +7.67 SWR +5.42/SWF +5.665 ROLLSTUHLGÄNGIG
GELÄNDER
SICHTSCHUTZWAND GLASMETALL
GARTEN-WASSER
HEBESCHIEBETÜRE
KAMIN EG
KAMIN OG
ZIMMER 1
BF: 15.69 m²
RH: 2.38 m
D7-AT
B: PARKETT
W: ABRIEB
D: SPRITZPUTZ
ZIMMER 3
BF: 11.39 m²
RH: 2.38 m
D7-AT
B: PARKETT
W: ABRIEB
D: SPRITZPUTZ
DU/WC
BF: 3.12 m²
D7-AT
B: PLATTEN
W: ABRIEB & PLATTEN
D: SPRITZPUTZ
BAD/WC
BF: 7.57 m²
D7-AT
B: PLATTEN
W: ABRIEB & PLATTEN
D: SPRITZPUTZ
WOHNEN/ESSEN
BF: 36.94 m²
RH: 2.38 m
D7-AT
B: PLATTEN
W: ABRIEB
D: SPRITZPUTZ
CHEMINÉE-OFEN + OPTION
ELEKTRO
GIS ELEMENT BIS UK DECKE
GIS ELEMENT
DU BODENEBEN
EINGANG
BF: 5.08 m²
D7-AT
B: PLATTEN
W: ABRIEB
D: SPRITZPUTZ
ZIMMER 2
BF: 11.61 m²
RH: 2.38 m
D7-AT
B: PARKETT
W: ABRIEB
D: SPRITZPUTZ
KÜCHE
BF: 7.63 m²
RH: 2.38 m
D7-AT
B: PLATTEN
W: ABRIEB & PLATTEN
D: SPRITZPUTZ
GARDEROBE
HEIZUNG
WASCHEN
BF: 3.27 m²
B: PLATTEN
W: ABRIEB & PLATTEN
D: SPRITZPUTZ
OPTION WMT
BOILER WASSER ENTKALKUNG
DAMPF-ABZUG IN DECKE
KIPPFENSTER
TERRASSE OST
BF: 23.90 m²
D7-AT
B: PLATTEN 40/60/4
LAM STR +8.02/STF +7.67 SWR +5.42/SWF +5.665 ROLLSTUHLGÄNGIG
LAM/MFB STR +8.02/STF +7.67 BRR +6.78/BRF +6.84
MFB STR +7.75/STF +7.67 BRR +7.01/BRF +7.07
3 I N + 48 GI/N 1 + 7 BI/ BRR +7.01/BRF +7.07
SATHEDRALGLAS